

**JUURE 3/1 RUUMIDE EKSPLIKATSIOON**

Korteri number	Ruumi number	Ruumi nimi	Ruumi pind
<b>Korter 1</b>			
1-01	ESIK		3,8
1-02	PANIPAİK		3,2
1-03	WC		1,1
1-04	ELUTUBA/KOÖK		31,6
1-05	PANIPAİK		1,9
1-06	TREPIHALL		6,3
1-07	TUBA		10,0
1-08	VANNITUBA		4,8
1-09	MAGAMISTUBA		11,4
1-10	TUBA		8,4
			<b>82,5 m²</b>

<b>Korter 2</b>			
2-01	ESIK		4,6
2-02	PANIPAİK		4,1
2-03	WC		1,9
2-04	ELUTUBA/KOÖK		32,3
2-05	PANIPAİK		2,0
2-06	VANNITUBA		4,1
2-07	LEIL		2,0
2-08	TREPIHALL		7,5
2-09	TUBA		10,6
2-10	TUBA		9,8
2-11	VANNITUBA		4,4
2-12	MAJAPIDAMINE		2,0
2-13	GARDEROOB		3,2
2-14	MAGAMISTUBA		13,4
			<b>101,9 m²</b>


<b>Korter 3</b>			
3-01	ESIK		7,9
3-02	WC		2,3
3-03	PANIPAİK		1,9
3-04	ELUTUBA/KOÖK		33,0
3-05	TREPIHALL		8,6
3-06	MAGAMISTUBA		14,2
3-07	VANNITUBA		5,3
3-08	TUBA		10,1
3-09	TUBA		9,8
			<b>93,1 m²</b>

<b>Korter 4</b>			
4-01	ESIK		6,6
4-02	PANIPAİK		1,5
4-03	WC		1,9
4-04	ELUTUBA/KOÖK		30,6
4-05	PANIPAİK		1,9
4-06	TREPIHALL		9,0
4-07	MAGAMISTUBA		12,2
4-08	VANNITUBA		4,3
4-09	TUBA		9,5
4-10	TUBA		9,9
			<b>87,4 m²</b>

<b>Korter 5</b>			
5-01	ESIK		4,6
5-02	PANIPAİK		4,1
5-03	WC		1,9
5-04	ELUTUBA/KOÖK		32,5
5-05	PANIPAİK		2,0
5-06	VANNITUBA		4,1
5-07	LEIL		2,0
5-08	TREPIHALL		7,5
5-09	MAGAMISTUBA		13,4
5-10	GARDEROOB		3,2
5-11	MAJAPIDAMINE		2,0
5-12	VANNITUBA		4,4
5-13	TUBA		9,8
5-14	TUBA		10,6
			<b>102,1 m²</b>

<b>Korter 6</b>			
6-01	ESIK		4,1
6-02	PANIPAİK		4,2
6-03	KOÖK		14,4
6-04	ELUTUBA		26,0
6-05	WC		1,5
6-06	TREPIHALL		7,2
6-07	MAGAMISTUBA		12,5
6-08	GARDEROOB		3,5
6-09	MAJAPIDAMINE		2,2
6-10	VANNITUBA		4,0
6-11	TUBA		9,2
6-12	TUBA		9,8
			<b>98,6 m²</b>

<b>Tehno</b>			
0-01	TEHNO		6,5
			<b>6,5 m²</b>
			<b>572,1 m²</b>

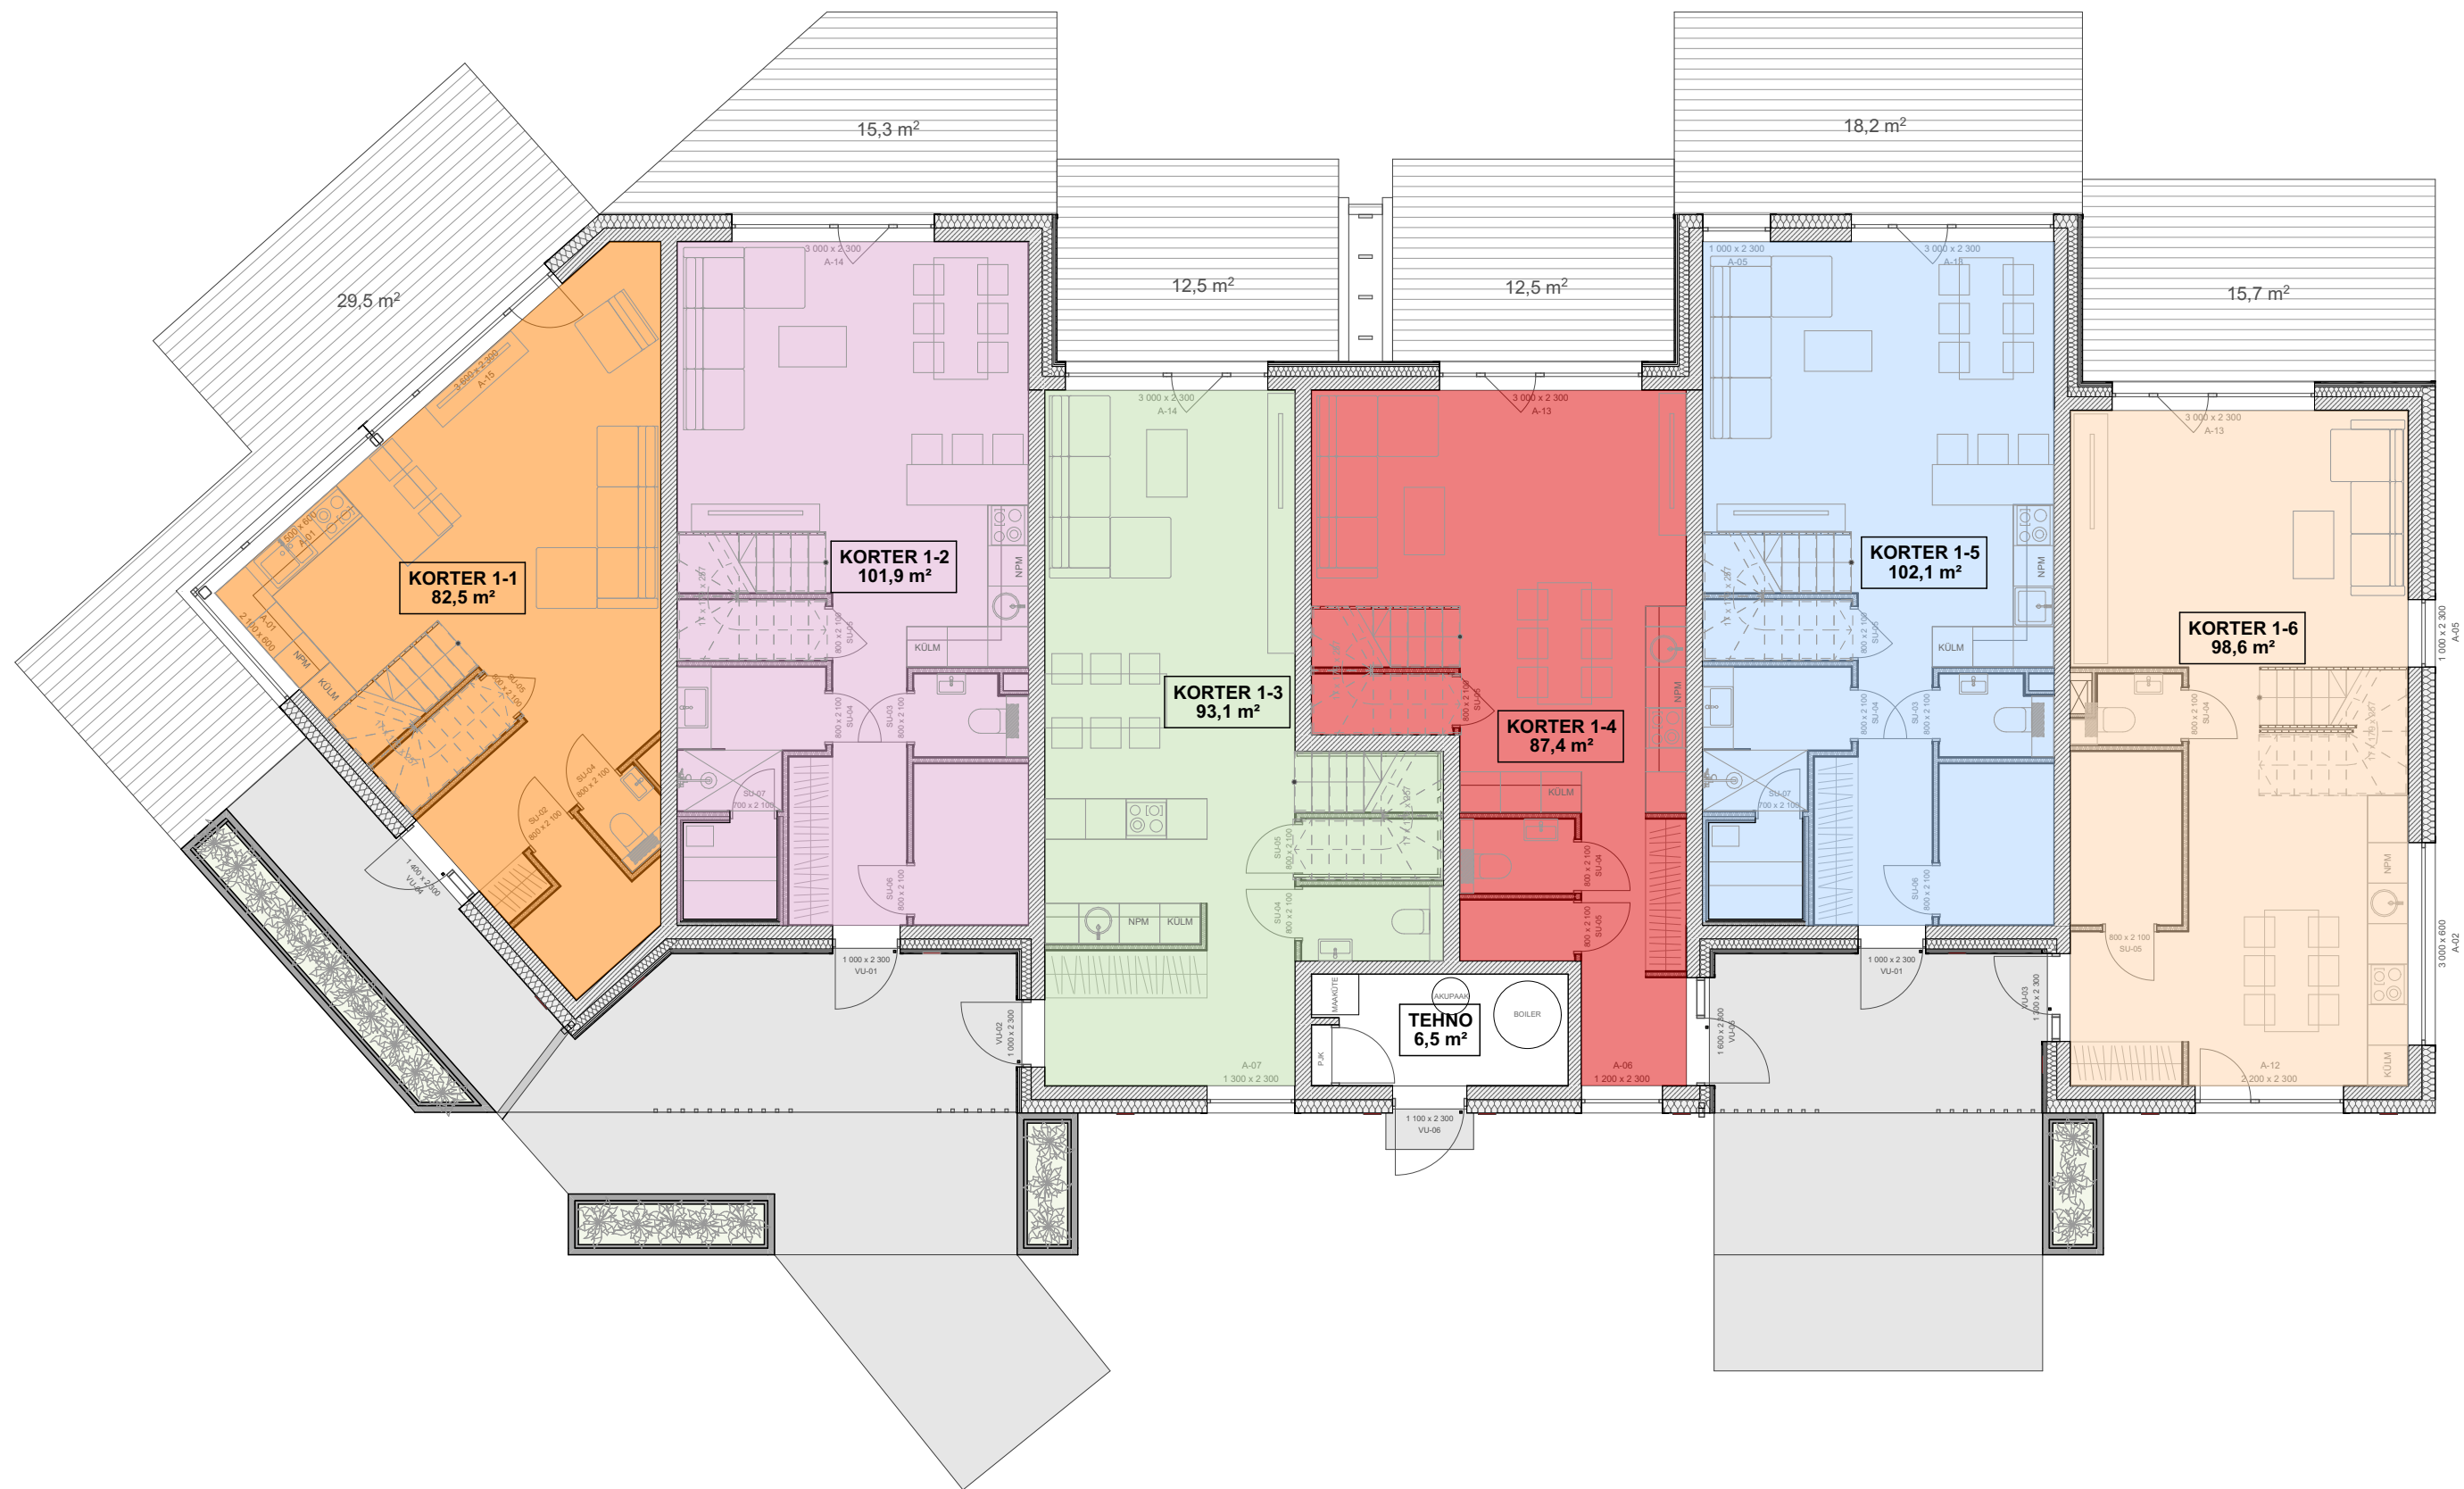

OBJEKTI NIMI JA AADRESS	TELLIJA	PROJEKTI AUTORID
Galeriimaja Juure tee 3/1 Juure tee 3, Tiskre küla, Harku vald, Harju maakond	Alterate OÜ	JAAN PORT NEEME TIIMUS KATRIN KAEVATS MARKUS NIMIK
JUONISE NIMI JA MÕÕTKAVA	STAADIUM	PROJ. NR.
I-korrus	1:100	277
	PP	AR1-01
		28.04.2021



PIN ARHITEKTIID OÜ • TATARI 64 • TALLINN 10134 • E-MAIL: pinarhitektid@pinarhitektid.ee • MTR: EEP002107 • REG. NR. 12073665  
 \* Hilisema kuupäevaga joonis tühistab varasema, enne tööse andmist kontrollida uema joonise olemasolu \* Enne avatähte ja monteeritavate osade tellimist teostada mõõtmised kohapeal  
 \* Vastuolude ilmnemisel kontakteeruda arhitektiga. Joonis on kaitsitud autoriõigusega ja selle kopeerimine, levitamine või selles muudatuste tegemine ilma õiguse valdaja loata on keelatud