

JUURE 3/2 RUUMIDE EKSPLIKATSIOON

Korteri number	Ruumi number	Ruumi nimi	Ruumi pind
Korter 1			
1-01	ESIK		4,1
1-02	KÖÖK		15,3
1-03	PANIPAK		4,3
1-04	WC		1,5
1-05	ELUTUBA		27,3
1-06	TREPIHALL		7,6
1-07	TUBA		10,6
1-08	TUBA		9,4
1-09	VANNITUBA		3,9
1-10	MAJAPIDAMINE		2,2
1-11	MAGAMISTUBA		13,2
1-12	GARDEROOB		3,5
			102,9 m²
Korter 2			
2-01	ESIK		4,9
2-02	WC		1,8
2-03	PANIPAK		4,1
2-04	LEIL		1,9
2-05	VANNITUBA		3,9
2-06	PANIPAK		1,9
2-07	ELUTUBAKÖÖK		32,5
2-08	TREPIHALL		7,5
2-09	TUBA		10,6
2-10	TUBA		9,8
2-11	VANNITUBA		3,9
2-12	MAJAPIDAMINE		2,3
2-13	MAGAMISTUBA		13,6
2-14	GARDEROOB		3,3
			102,0 m²


Korteri number	Ruumi number	Ruumi nimi	Ruumi pind
Korter 3			
3-01	ESIK		7,9
3-02	PANIPAK		4,4
3-03	WC		1,8
3-04	PANIPAK		1,9
3-05	ELUTUBAKÖÖK		32,0
3-06	TREPIHALL		8,9
3-07	TUBA		9,9
3-08	TUBA		10,3
3-09	VANNITUBA		4,7
3-10	MAGAMISTUBA		12,9
			94,7 m²

Korteri number	Ruumi number	Ruumi nimi	Ruumi pind
Korter 4			
4-01	ESIK		8,7
4-02	WC		1,7
4-03	PANIPAK		6,3
4-04	ELUTUBA		31,9
4-05	TREPIHALL		8,6
4-06	TUBA		9,9
4-07	TUBA		9,9
4-08	VANNITUBA		5,4
4-09	MAGAMISTUBA		14,3
			96,7 m²

Korteri number	Ruumi number	Ruumi nimi	Ruumi pind
Korter 5			
5-01	ESIK		4,8
5-02	PANIPAK		4,2
5-03	WC		1,8
5-04	VANNITUBA		3,9
5-05	LEIL		1,9
5-06	PANIPAK		1,9
5-07	ELUTUBAKÖÖK		31,0
5-08	TREPIHALL		7,5
5-09	TUBA		9,4
5-10	TUBA		9,3
5-11	VANNITUBA		3,9
5-12	MAJAPIDAMINE		2,3
5-13	MAGAMISTUBA		13,6
5-14	GARDEROOB		3,3
			98,8 m²

Korteri number	Ruumi number	Ruumi nimi	Ruumi pind
Korter 6			
6-01	ESIK		5,0
6-02	WC		2,3
6-03	ELUTUBAKÖÖK		41,5
6-04	PANIPAK		1,9
6-05	TREPIHALL		11,1
6-06	TUBA		10,7
6-07	VANNITUBA		5,7
6-08	TUBA		13,2
6-09	MAGAMISTUBA		11,5
6-10	GARDEROOB		5,5
			108,4 m²

Tehno	Ruumi number	Ruumi nimi	Ruumi pind
0-01	TEHNO		4,9
			4,9 m²
			608,4 m²

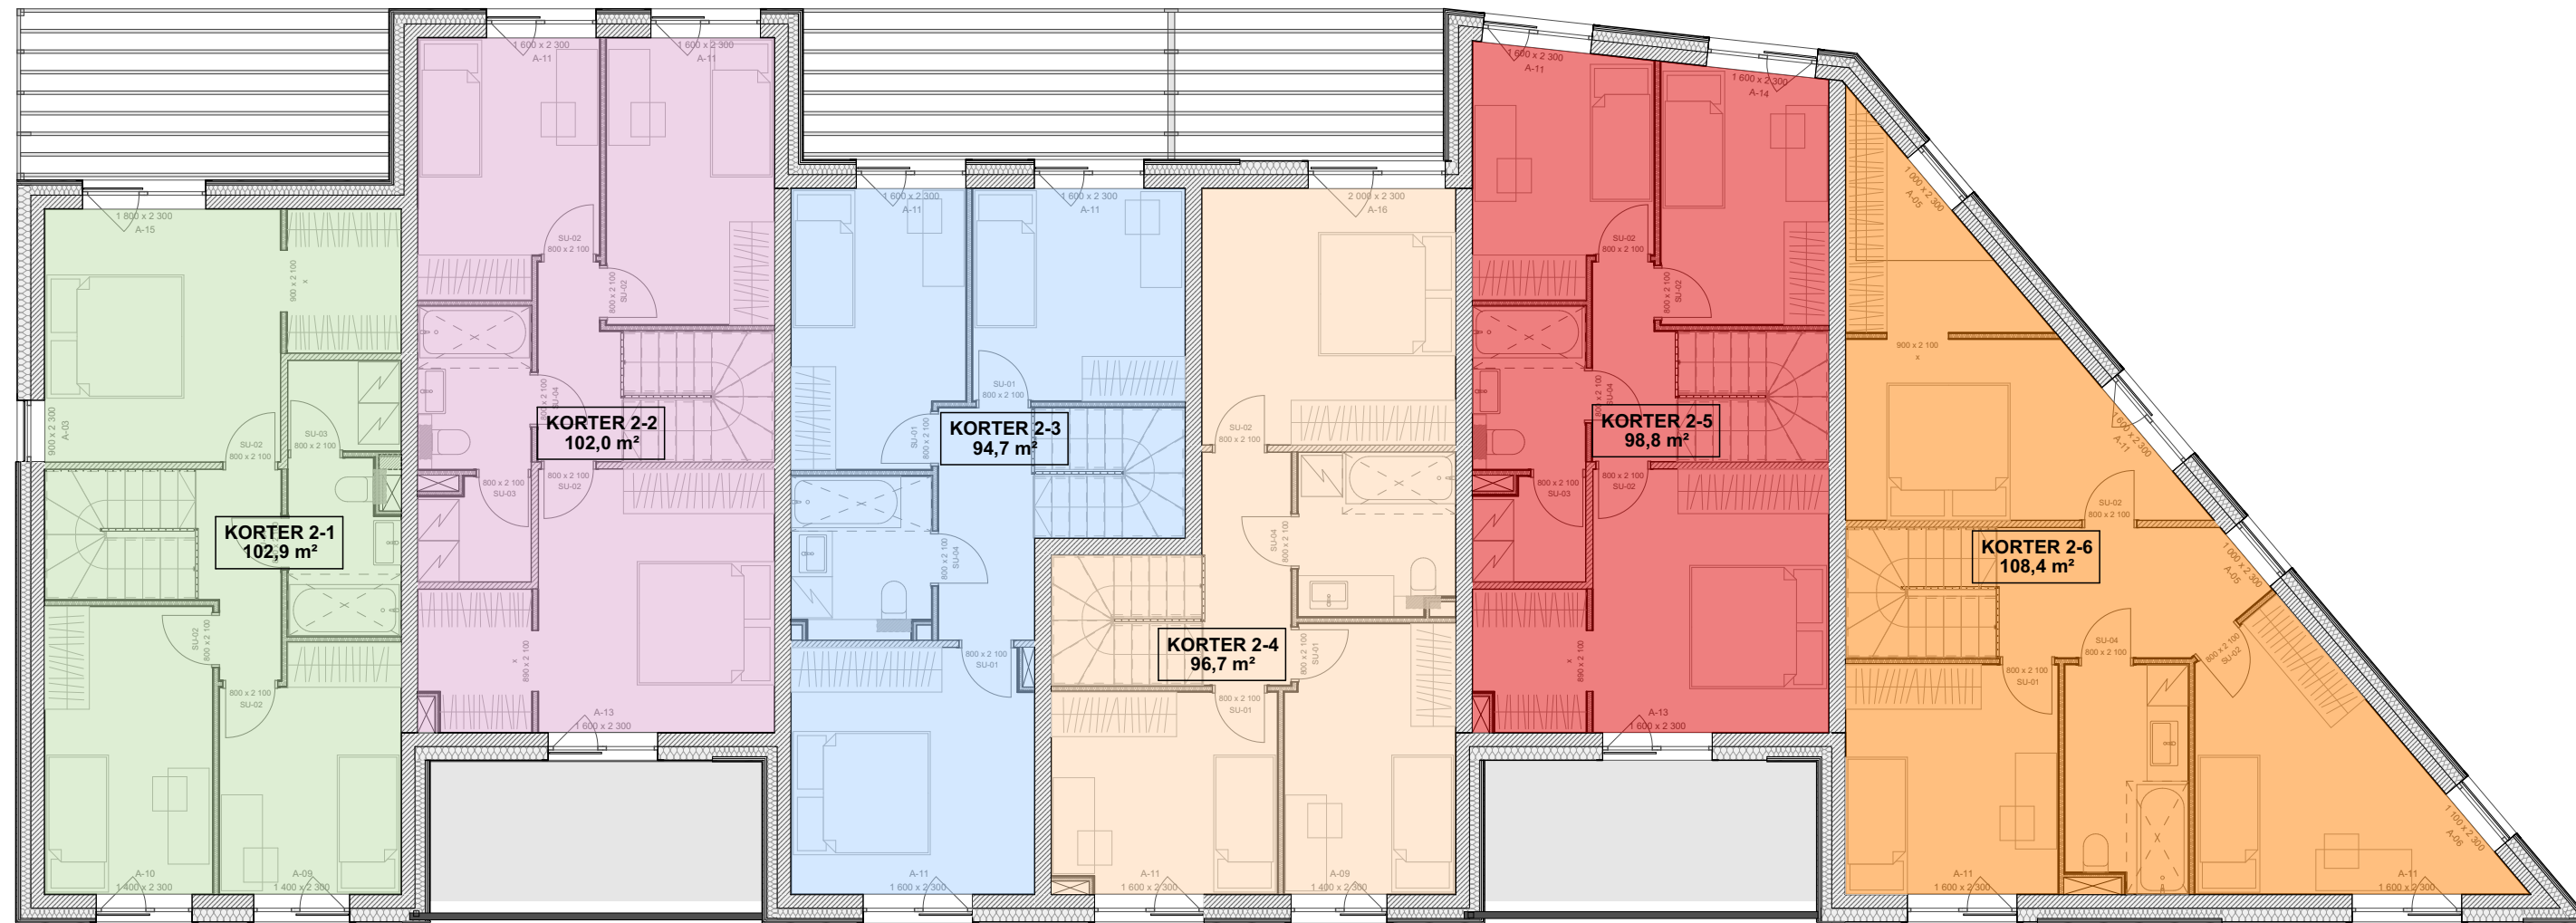

OBJEKTI NIMI JA AADRESS	TELLIJA	PROJEKTI AUTORID
Galeriimaja Juure tee 3/2 Juure tee 3, Tiskre küla, Harku vald, Harju maakond	Alterate OÜ	JAAN PORT NEEME TIIMUS KATRIN KAEVATS MARKUS NIMIK
JOONISE NIMI JA MÕÕTKAVA	STAADIUM	PROJ. NR.
II-korrus	1:100	PP
		277
		AR1-02
		28.04.2021

PIN ARHITEKTID OÜ * TATARI 64 * TALLINN 10134 * E-MAIL: pinarhitektid@pinarhitektid.ee * MTR: EEP002107 * REG.NR. 12073665
 * Hilisema kuupäevaga joonis tühistab varasema, enne töösse andmist kontrollida uema joonise olemasolu * Enne avatähte ja monteeritavate osade tellimist teostada mõõtmised kohapeal
 * Vastuolude ilmnemisel kontakteeruda arhitektiga. Joonis on kaitsitud autoriõigusega ja selle kopeerimine, levitamine või selles muudatuste tegemine ilma õiguse valdaja loata on keelatud

